


Centrārtirgus Gaļas paviljona tirdzniecības vietu un telpu plāns

APSTIPRINĀTS:
ar SIA "Rīgas nami"
valdes ___ .2024. lēmums Nr. ___ / ___

Centrārtirgus iela 1, Rīga
(būves kadastra Nr.0100 004 0071 053)

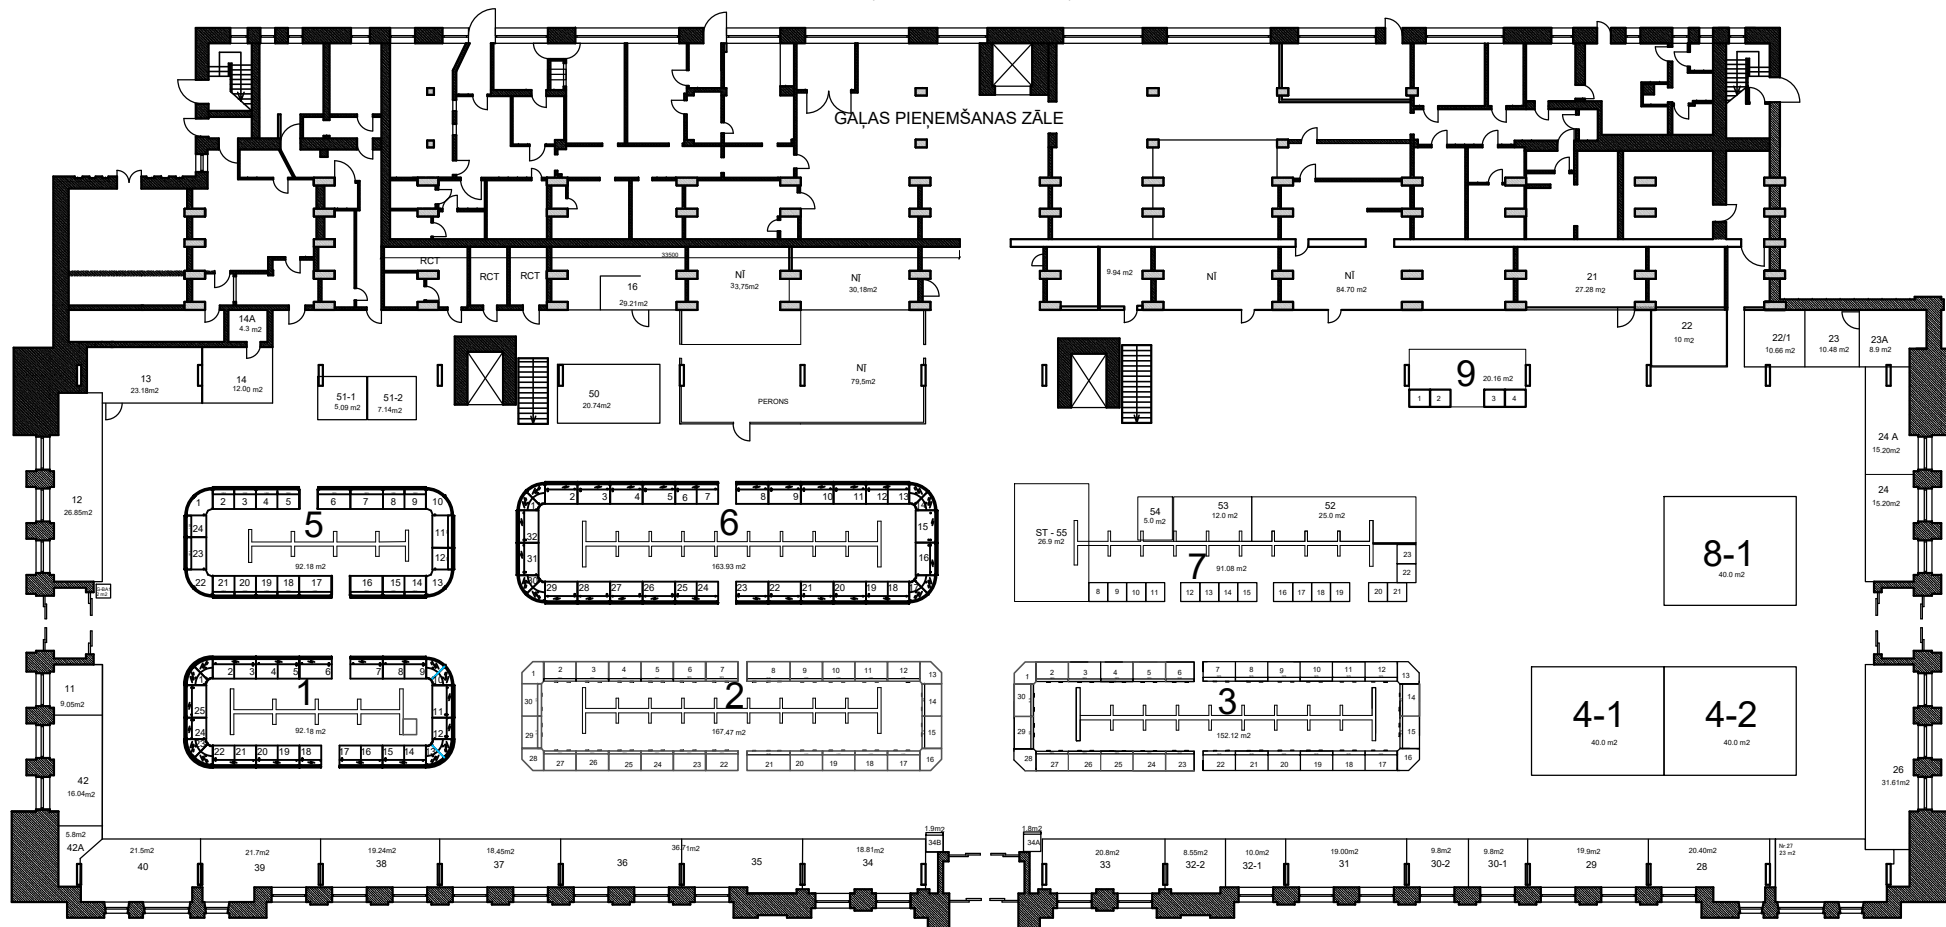

- Tirdzniecības vietas nomas tarifs - 1 ZONA
- Tirdzniecības vietas nomas tarifs - 2 ZONA
- Tirdzniecības vietas nomas tarifs - 3 ZONA