


Centrālirtigus Atklātās un Slēgtās teritorijas tirdzniecības vietu plāns

APSTIPRINĀTS:
ar SIA "Rīgas nami"
valdes _____ lēmums Nr. _____

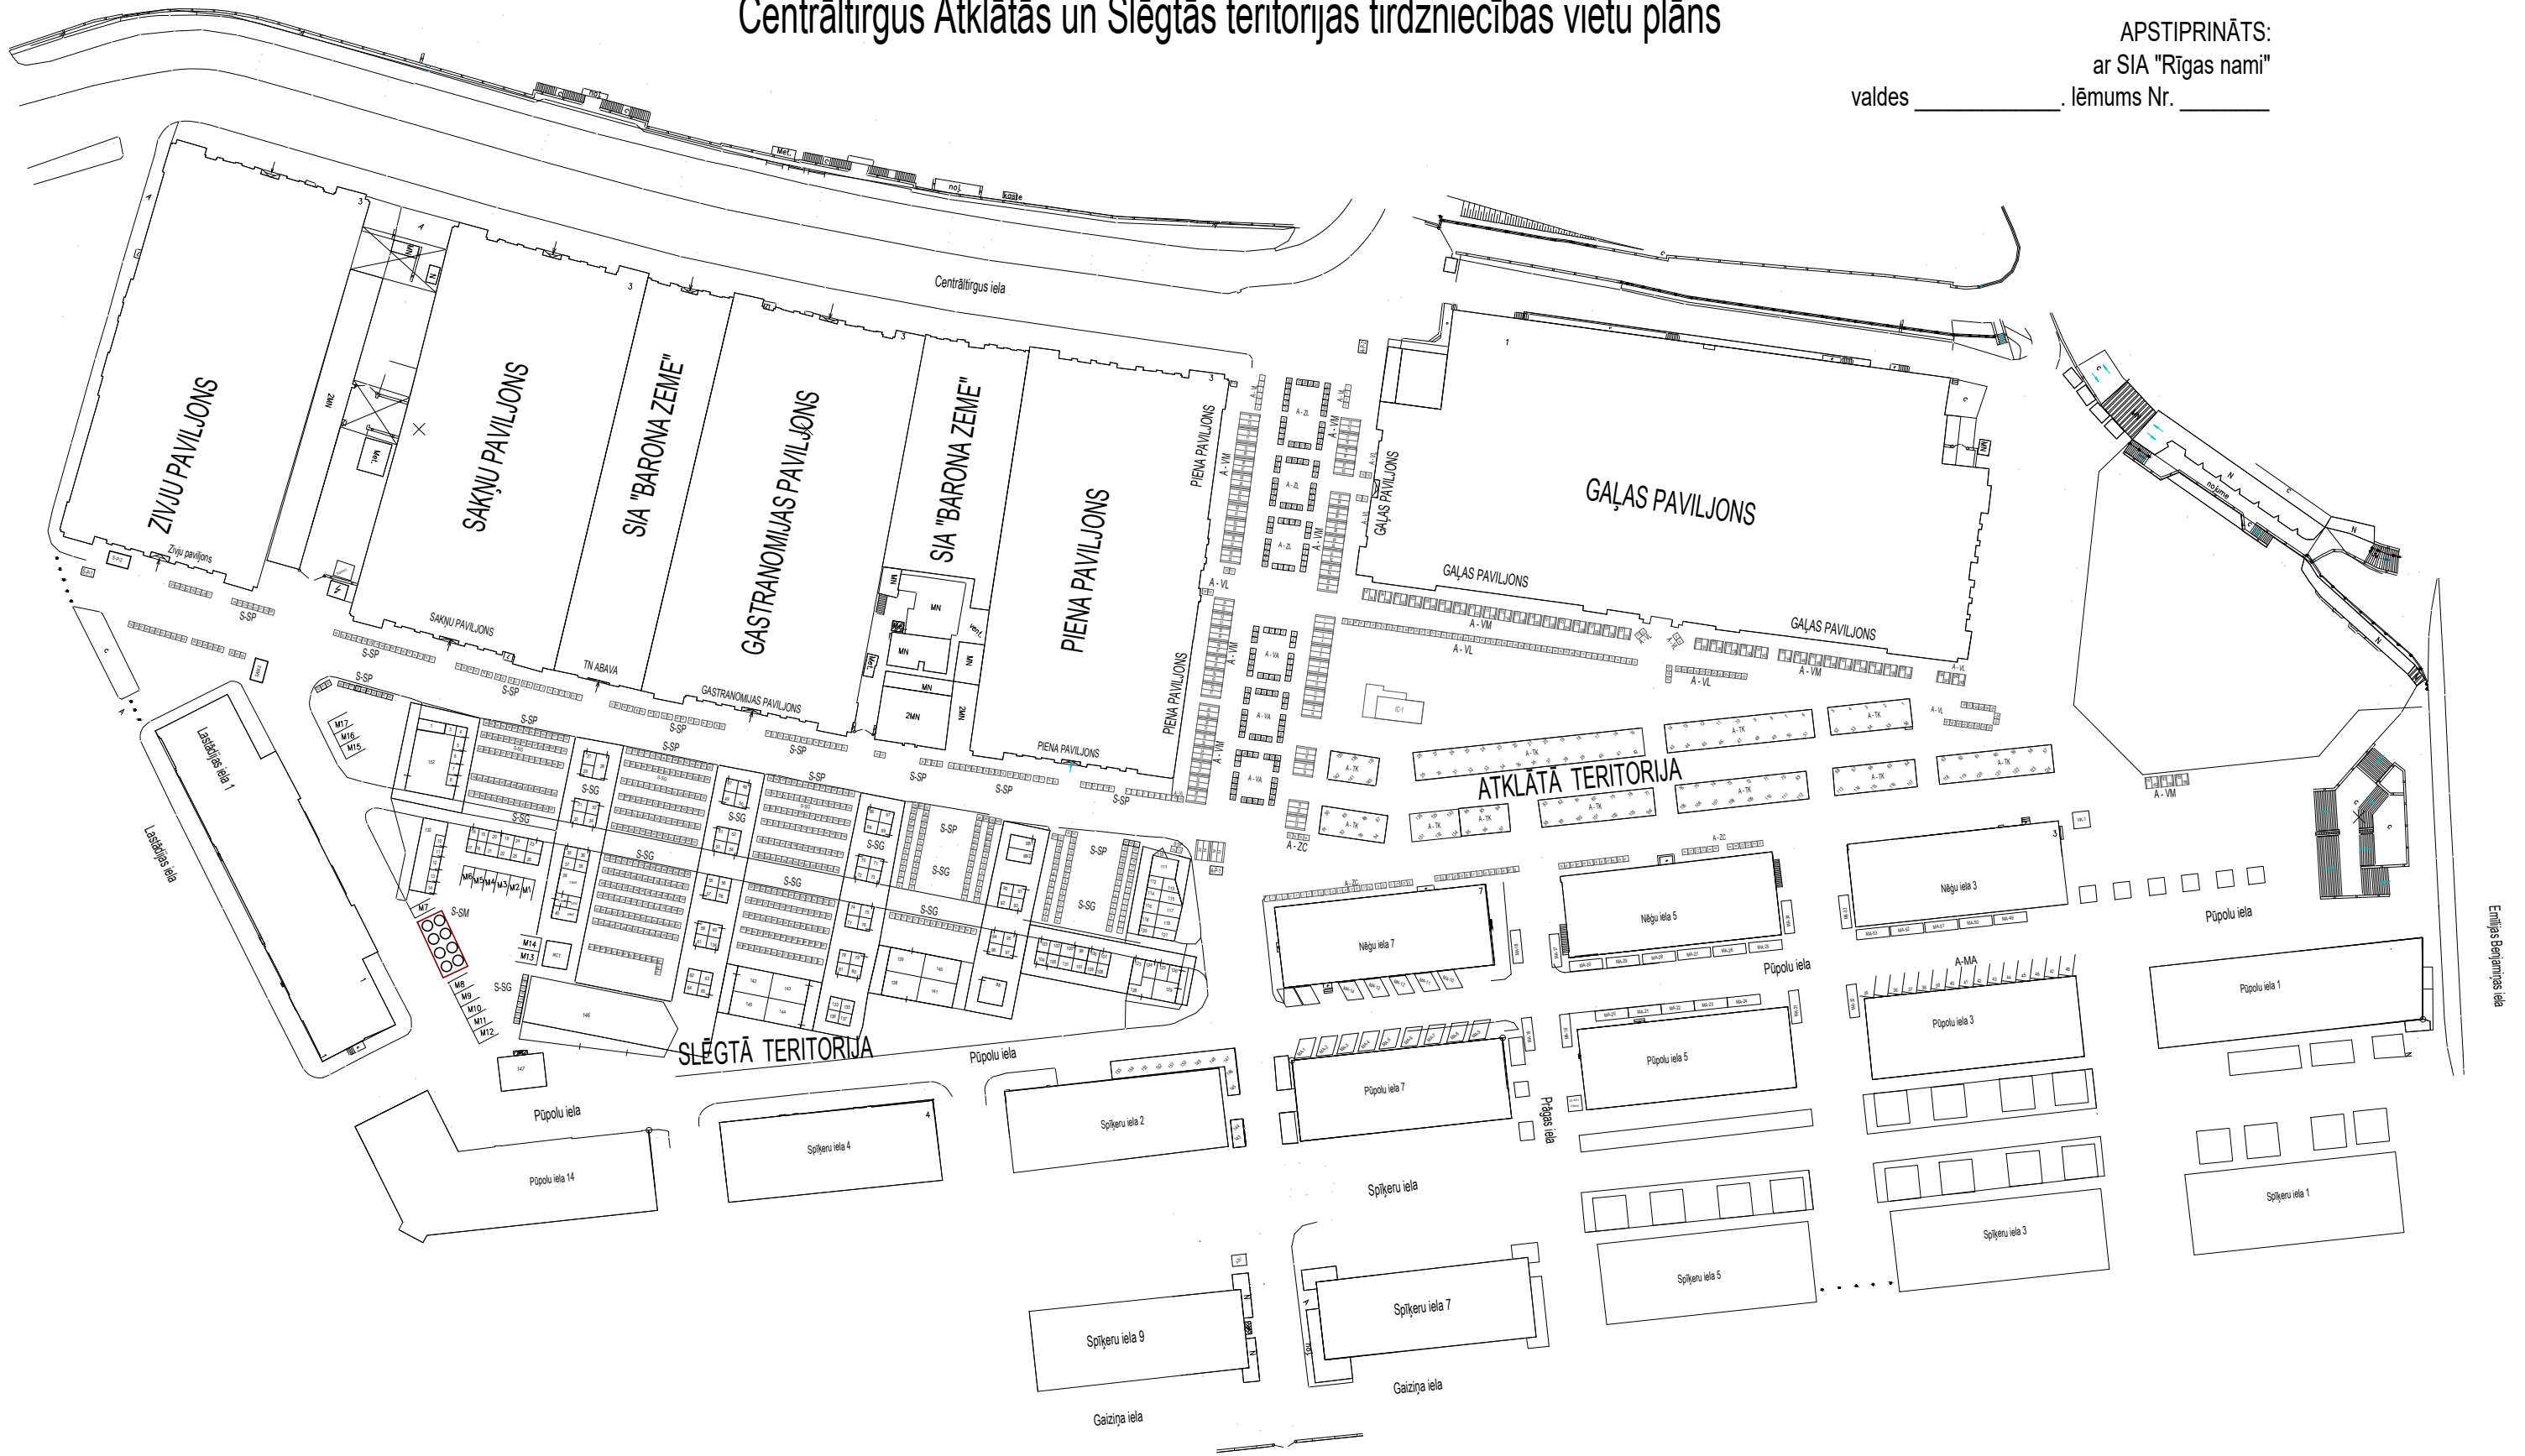

Emīlija Bergmanis iela