


Centrāltirgus Gastromijas paviljona tirdzniecības vietu un telpu plāns

APSTIPRINĀTS:
ar SIA "Rīgas Nami"
valdes ___..2024. lēmums Nr. ___ - / ___

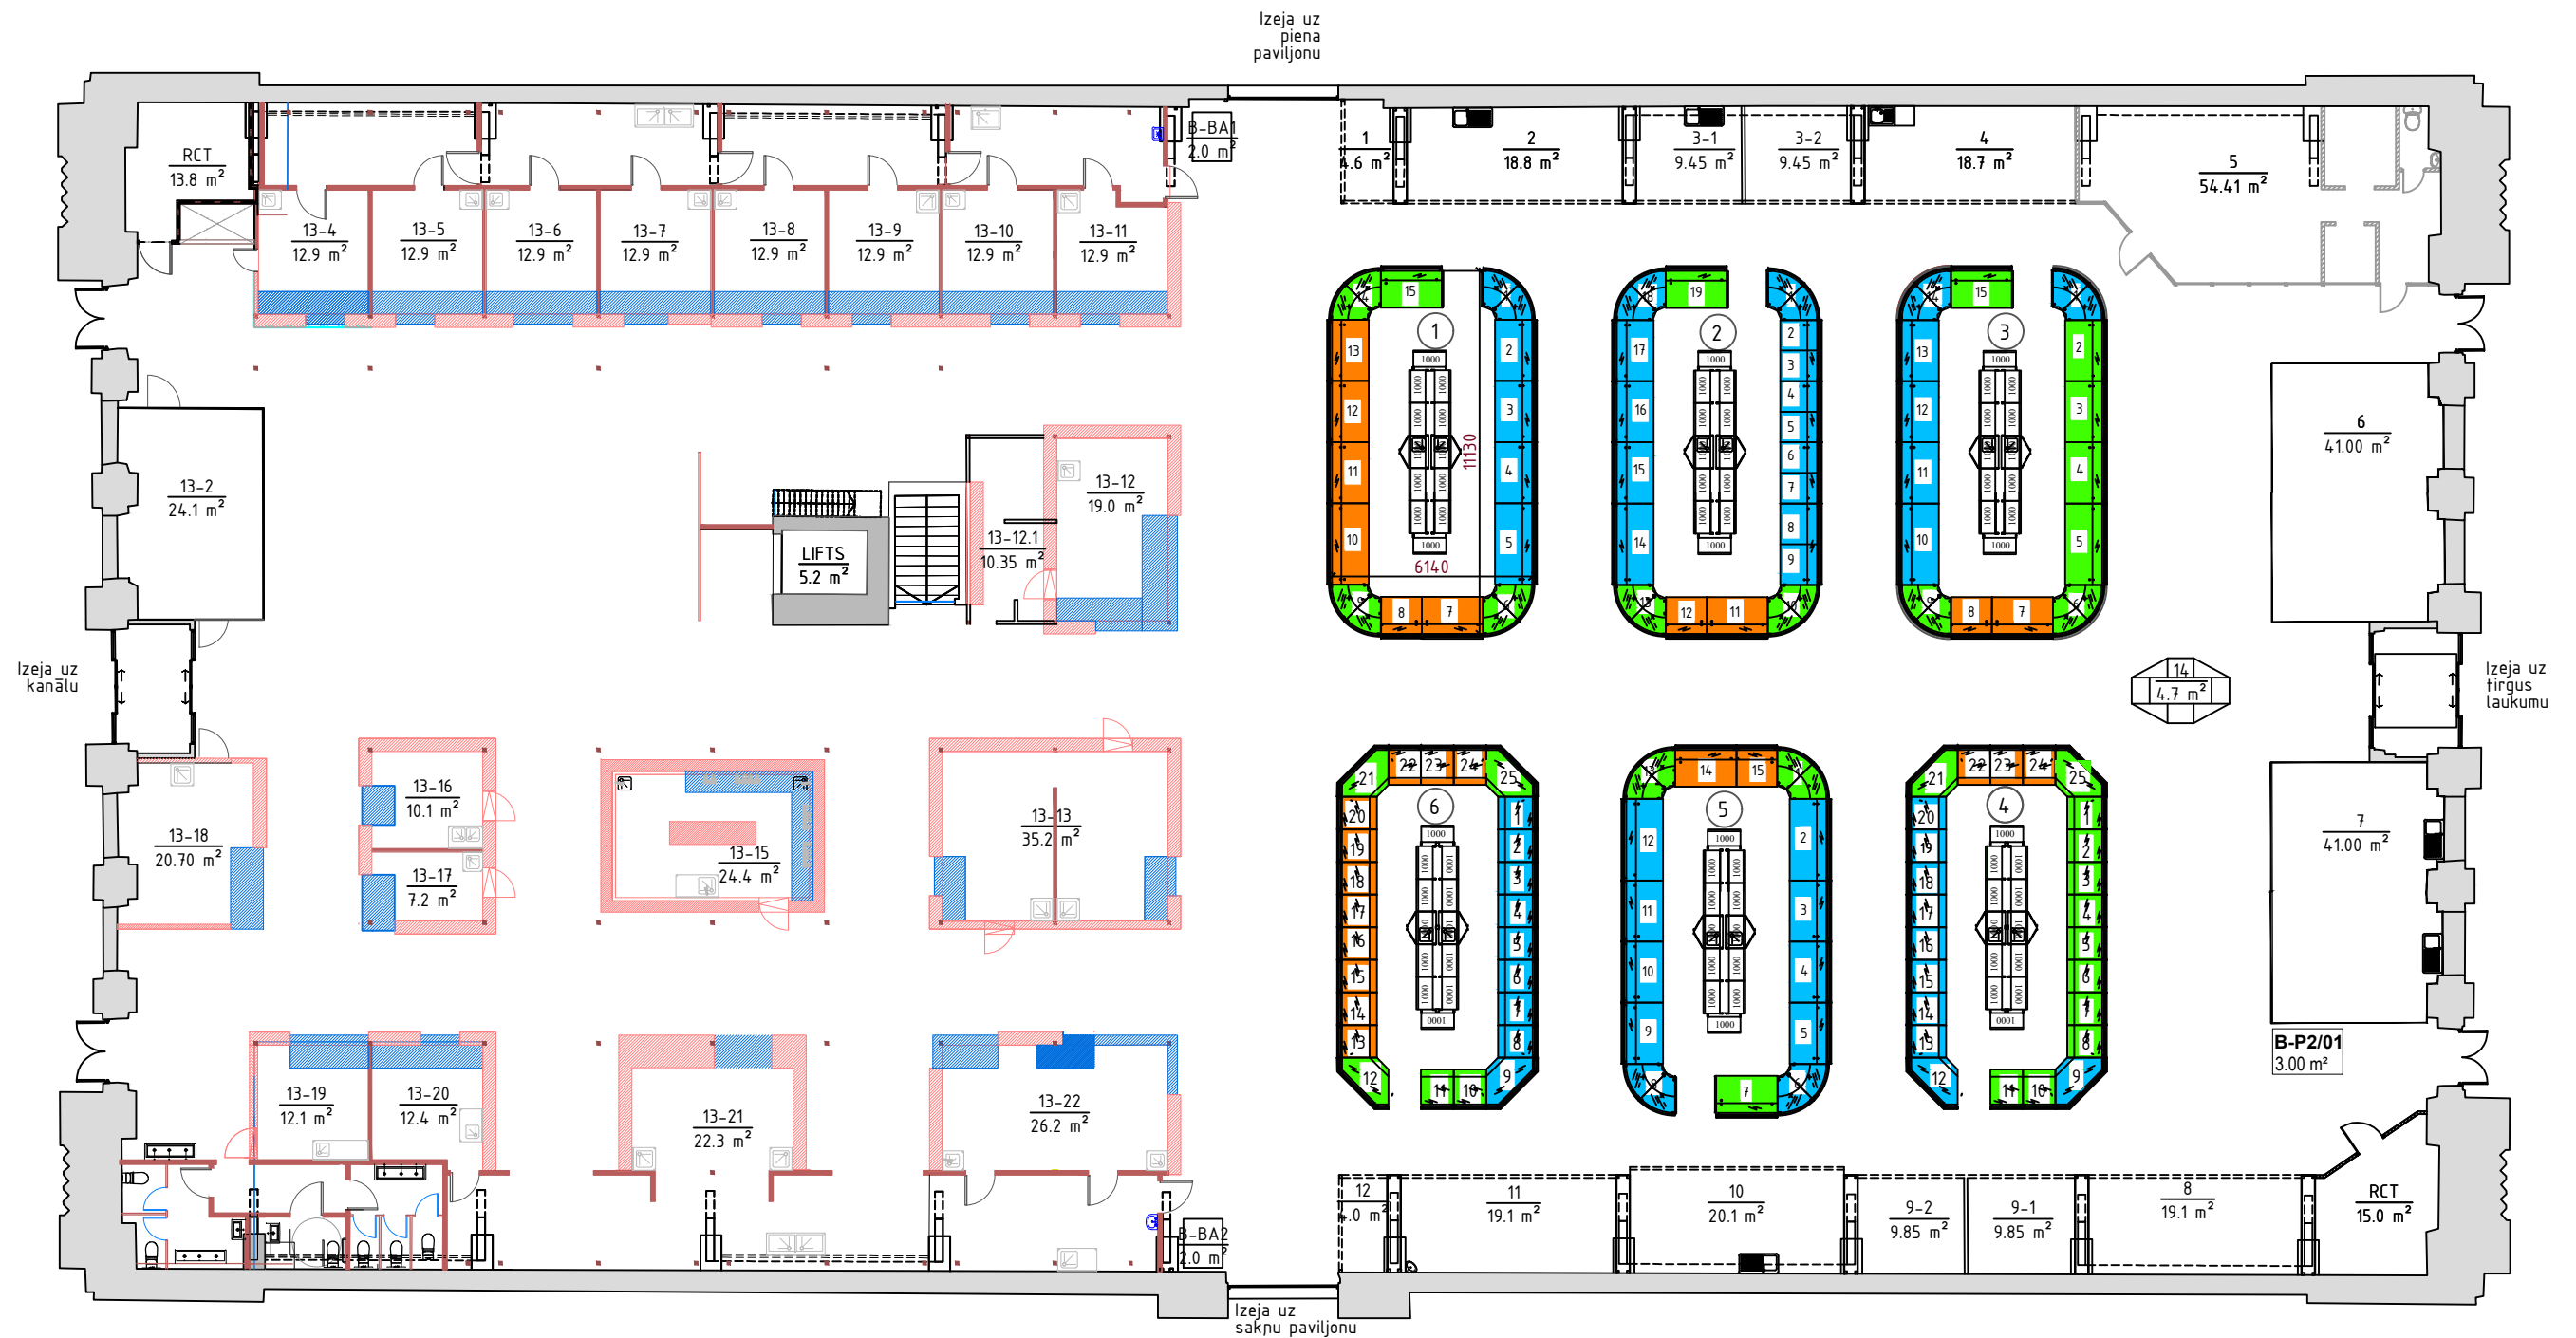

- TIRDZNICĪBAS VIETAS NOMAS TARIFS - 1. ZONA
- TIRDZNICĪBAS VIETAS NOMAS TARIFS - 2. ZONA
- TIRDZNICĪBAS VIETAS NOMAS TARIFS - 3. ZONA