


Centrāltirgus Sakņu paviljona tirdzniecības vietu un telpu plāns

APSTIPRINĀTS:
SIA "Rīgas Nami"
valdes __. __. 2024. lēmums Nr. __ - __ / __

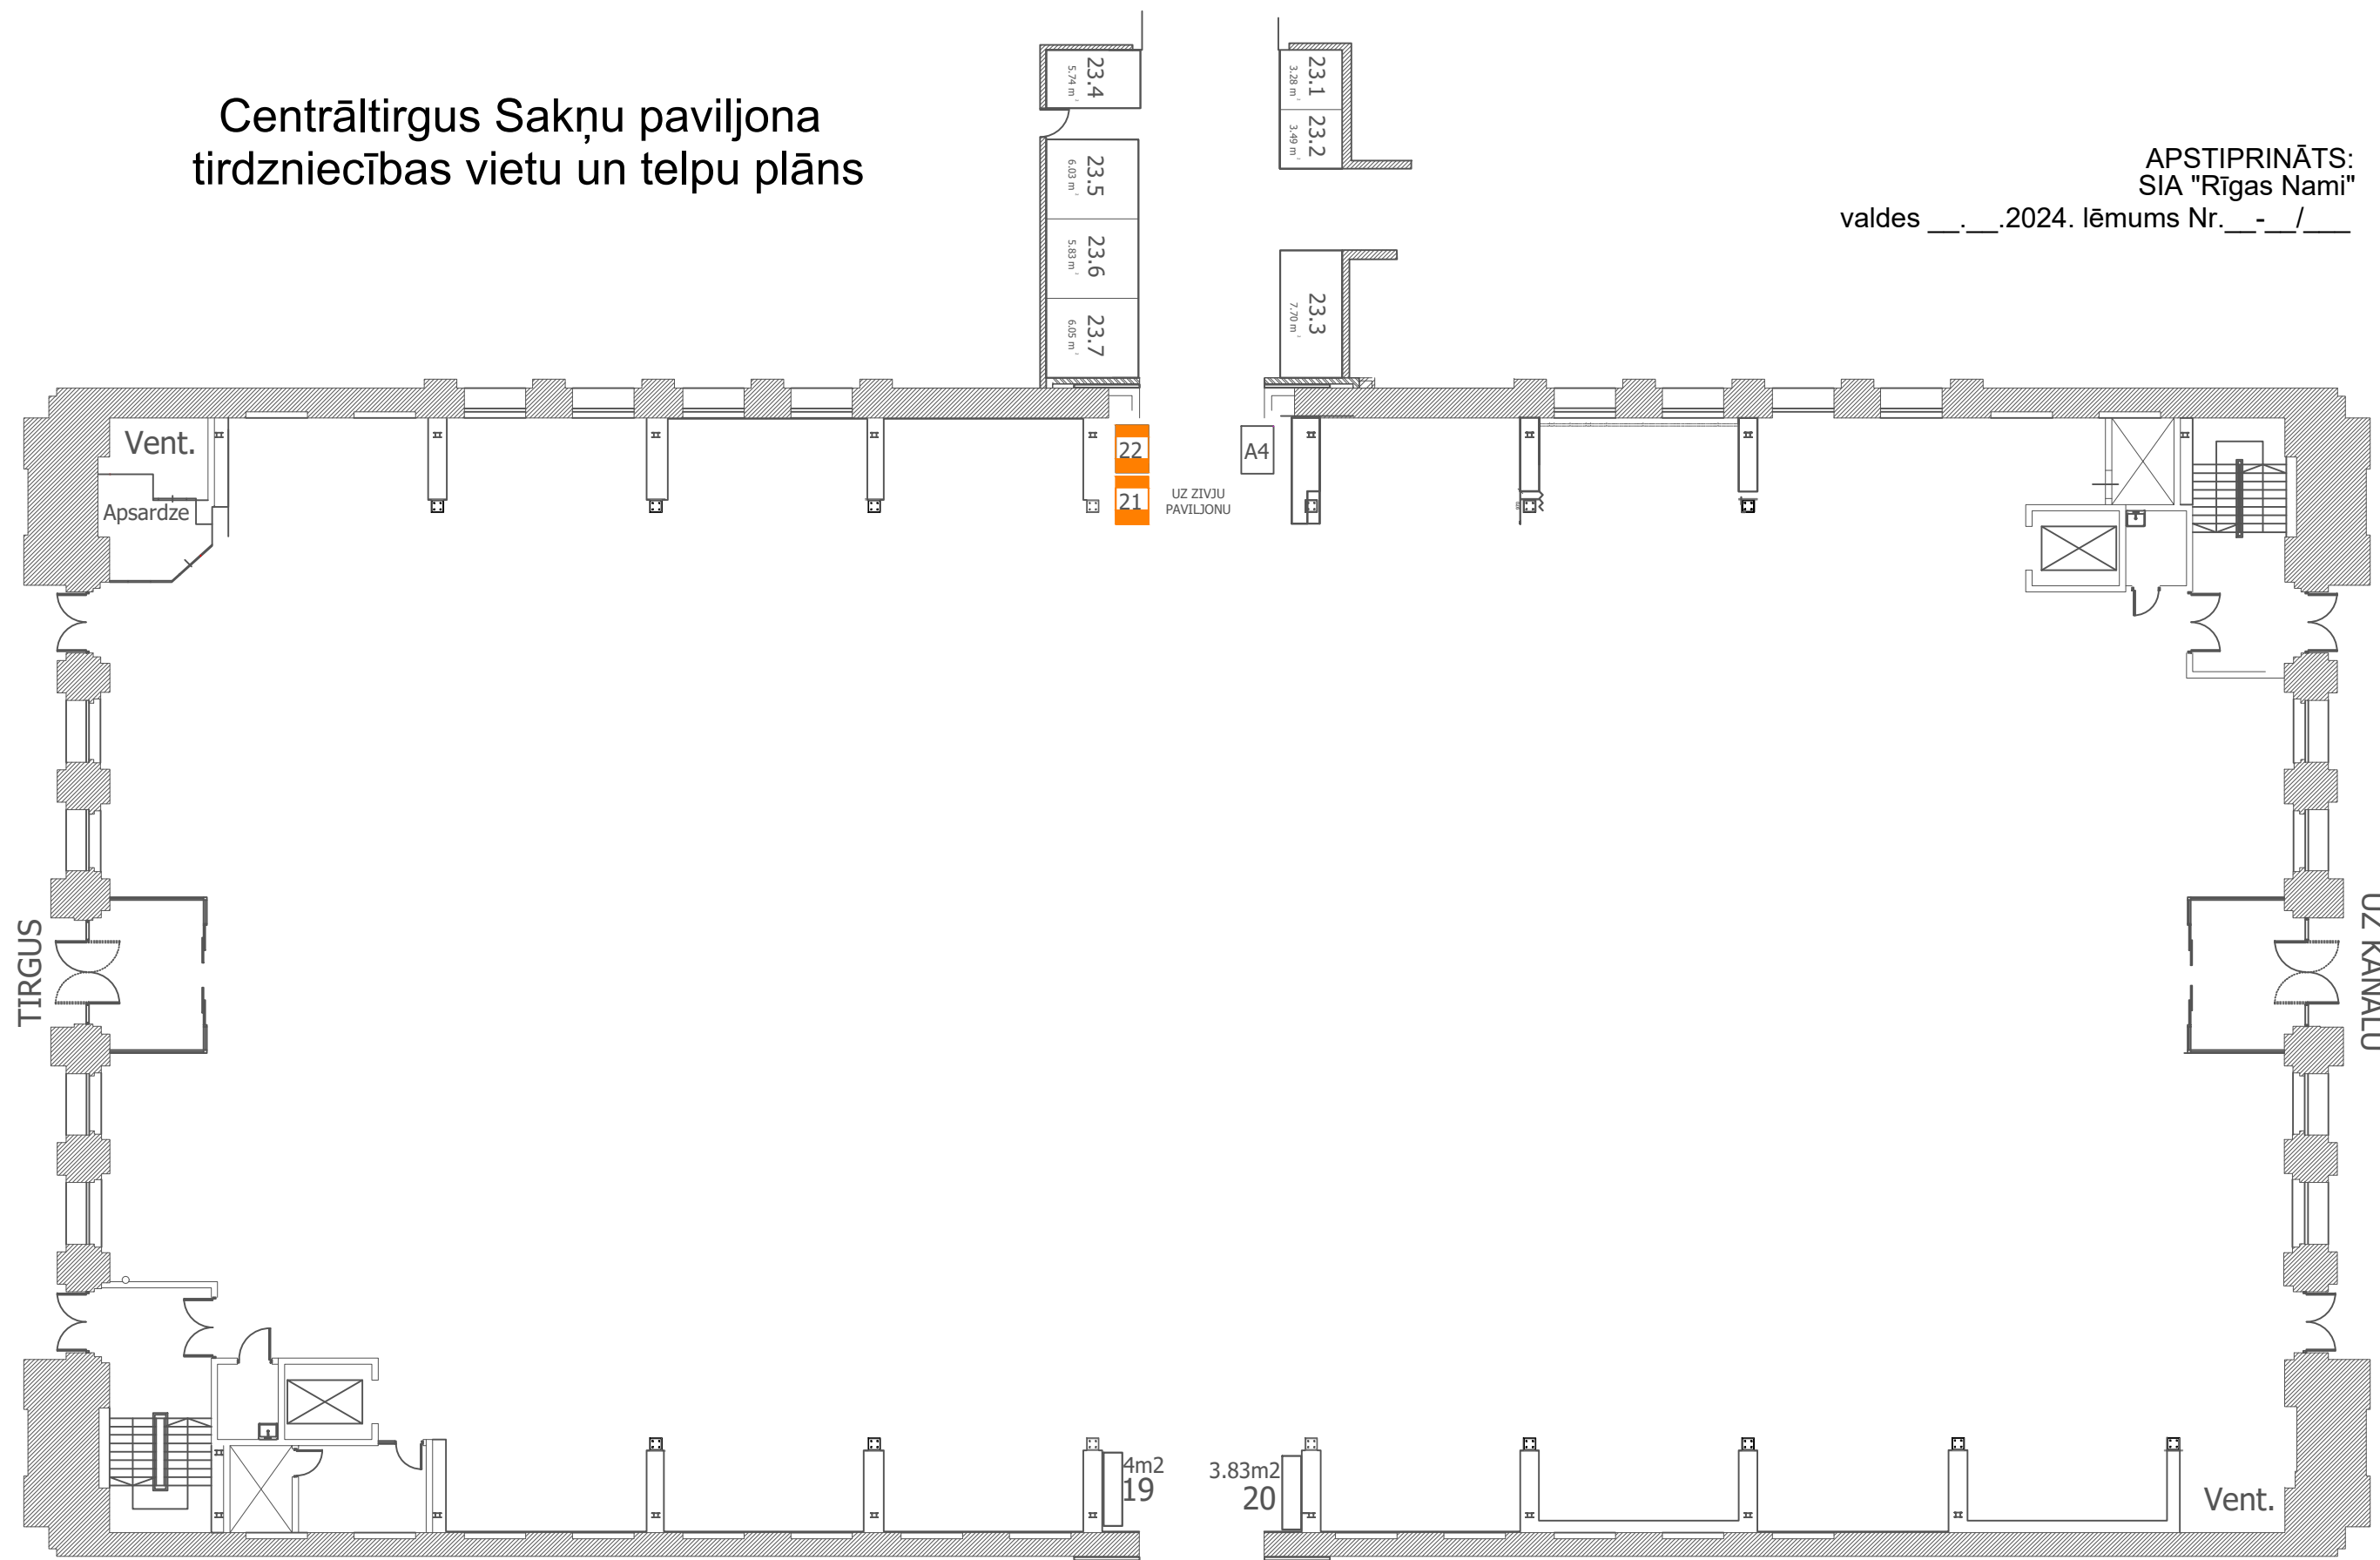

- tirdzniecības vietas nomas tarifs - 1 ZONA
- tirdzniecības vietas nomas tarifs - 2 ZONA
- tirdzniecības vietas nomas tarifs - 3 ZONA

UZ
GASTRONOMIJAS
PAVILJONU