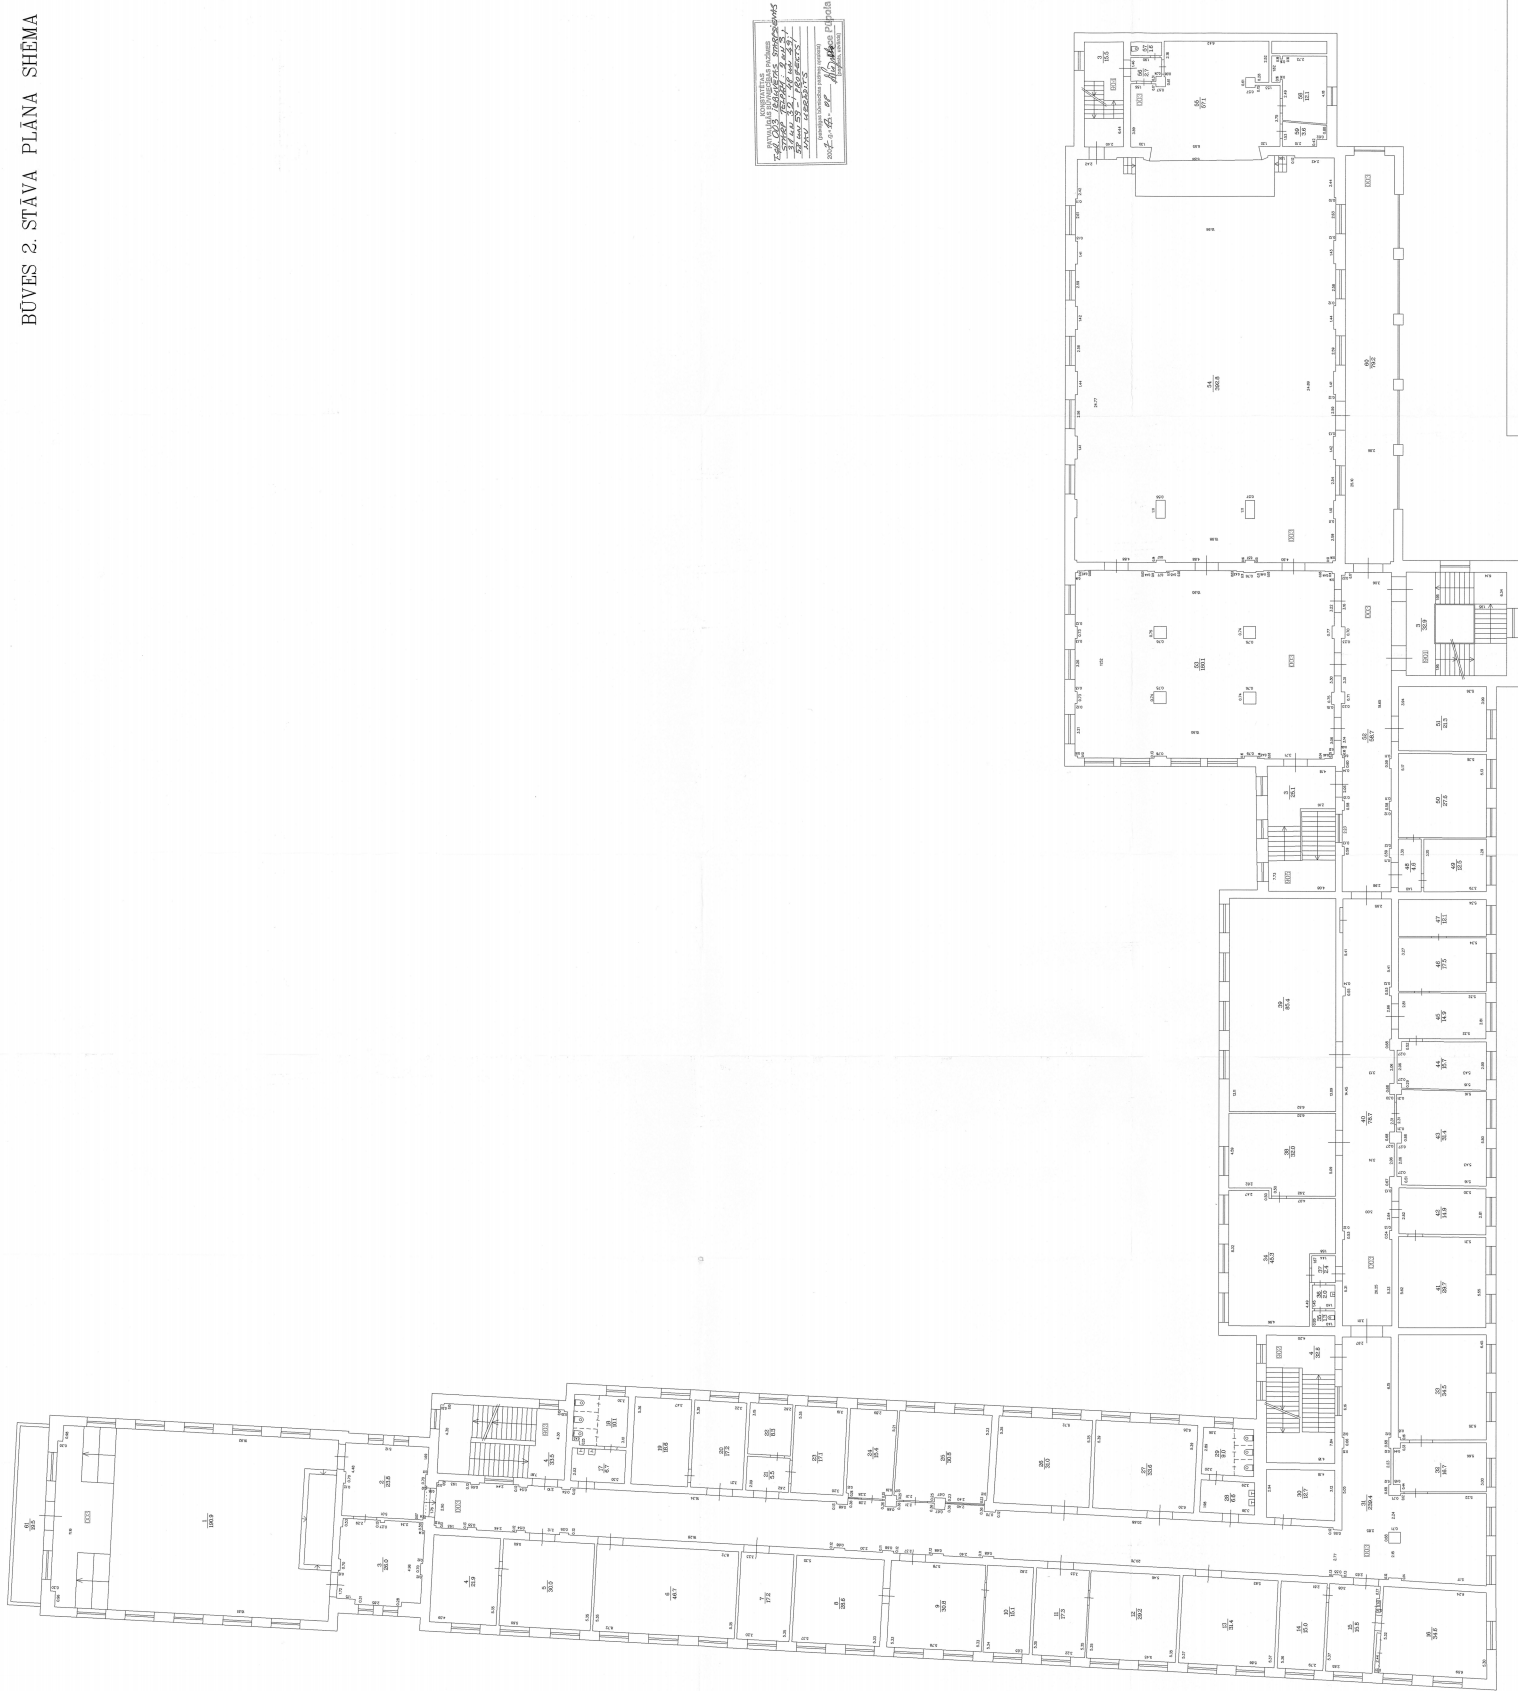
[illegible]


STĀVA PLĀNS

Bīves kodastra apzīmējums	Stāva numurs	Stāva augstums	Mitrogs
0100 007 0142 001	-1	2,95	1:150
Uzdevējais		Inguna Čine	15.10.2008

BŪVES 2. STĀVA PLĀNA SHĒMA

[illegible]


BŪVES 5. STĀVA PLĀNA SHĒMA

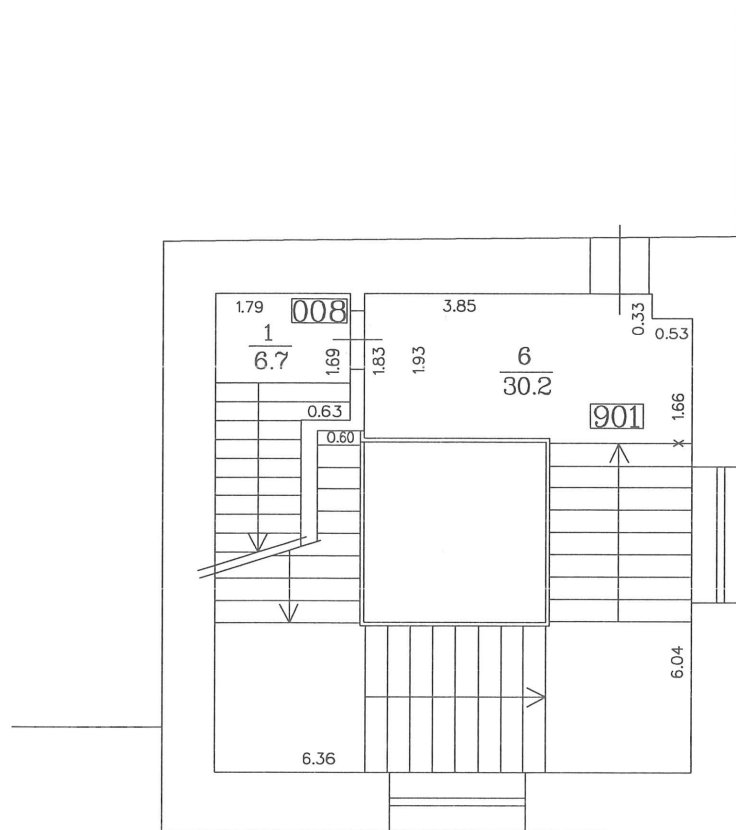

M 1 : 100

Būves kadastra apzīmējums 0100 007 0142 001


BŪVES 6. STĀVA PLĀNA SHĒMA

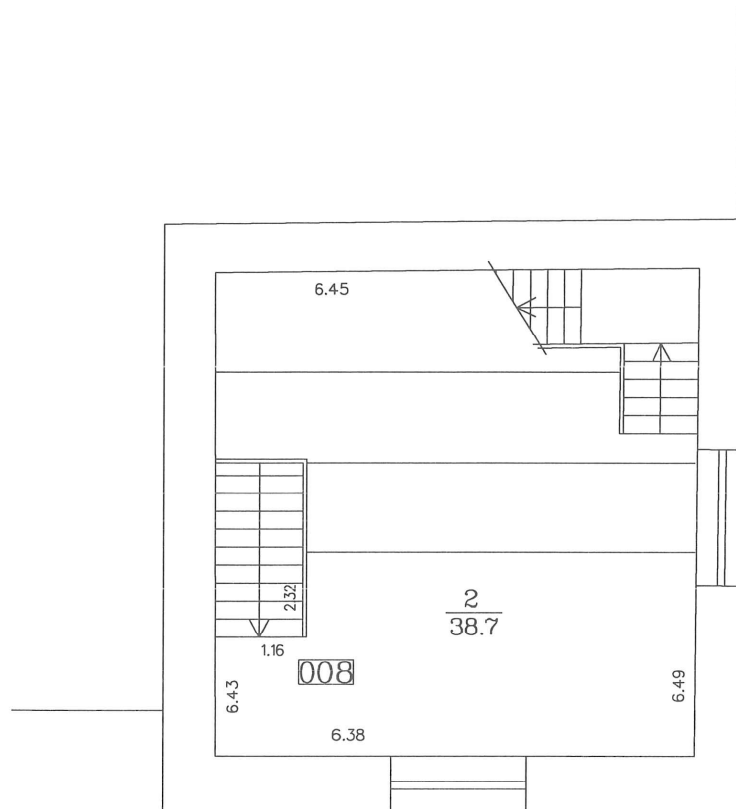

M 1 : 100

Būves kadastra apzīmējums 0100 007 0142 001

BŪVES 7. STĀVA PLĀNA SHĒMA

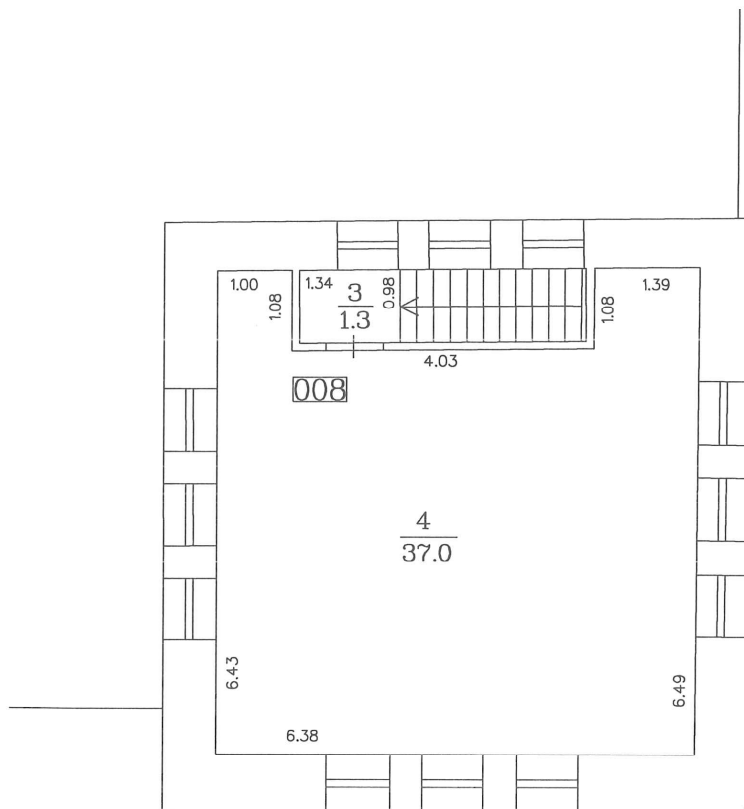

M 1 : 100

Būves kadastra apzīmējums 0100 007 0142 001